


KÄLLARPLAN
(PLAN 0)

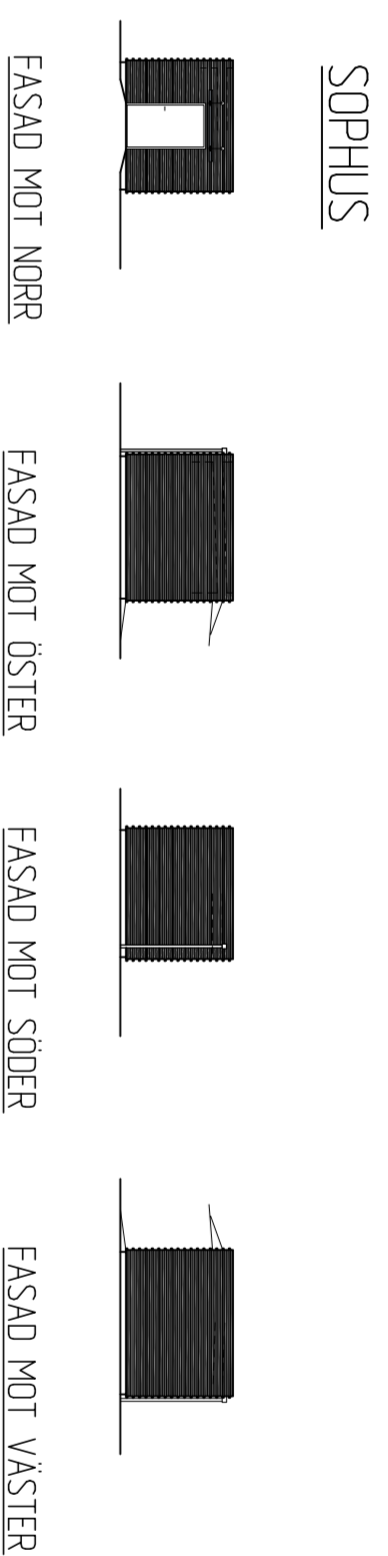

FÖRKLARINGAR:

- PAROC
- 3/4-STENS TEGELVÄGG
- SD STÅLDÖRR
- ALU ALUMINIUMDÖRR
- UTTAGSBOX EL
- LED REKLAMSKYLIT
- INVÄNDIG VÄGGBEKLÄDNAD (från golv till 2400 djup)
- UTANPÅLIGGANDE TRÄRIBBOR ENLIGT FASADRIKNING
- [K69100] PUSHDÖJD FÄRDIGT GOLV, SKRÄPÅLLER
- ENTRÉVÄTTA
- 30 p PERSONANTAL FÖR DIMENSIONERING AV VENTILATIONSANLÄGGNING

ANVISNINGAR:

OM EJ ANNA T ÄNGES SKALL DÖRR I BRANDTEKSSKILJANDE VÄGG UPPFYLVA SÄMMA BRANDKLAASS SÖM VÄGGEN

- 2010-12-14
- 2010-12-08
- 2010-11-29
- 2010-11-25
- 2010-11-24
- 2010-11-09

PRELIMINÄR HANDLING

VÄRENDSVÄLLEN 12
VÄXJÖ KOMMUN

b&i bergfjord & ivarson
arkitekter AB
bergfjord & ivarson arkitekter SAR
Box 4240
SE-352 21 Växjö
Tel: 0432-78 40
Fax: 0432-98 88

ARB. NR	10128	ANSV. ARK.	JOHANNY IVARSSON
DATUM	10/128	LEF. A	J. IVARSSON
ANBYTARE	VÄXJÖ INNEBANDYARENA NYBYGGNAD	ANSV. ARK.	JOHANNY IVARSSON
SKALA	1/200	RINNR	A302-1
SKALA A3	1/400	BET	

ENTRÉPLAN (PLAN 1)

